


02-12-2020

Il Direttore Tecnico
(Ing. Salvatore Acquista)

Acquista

MAGAZZINI GENERALI

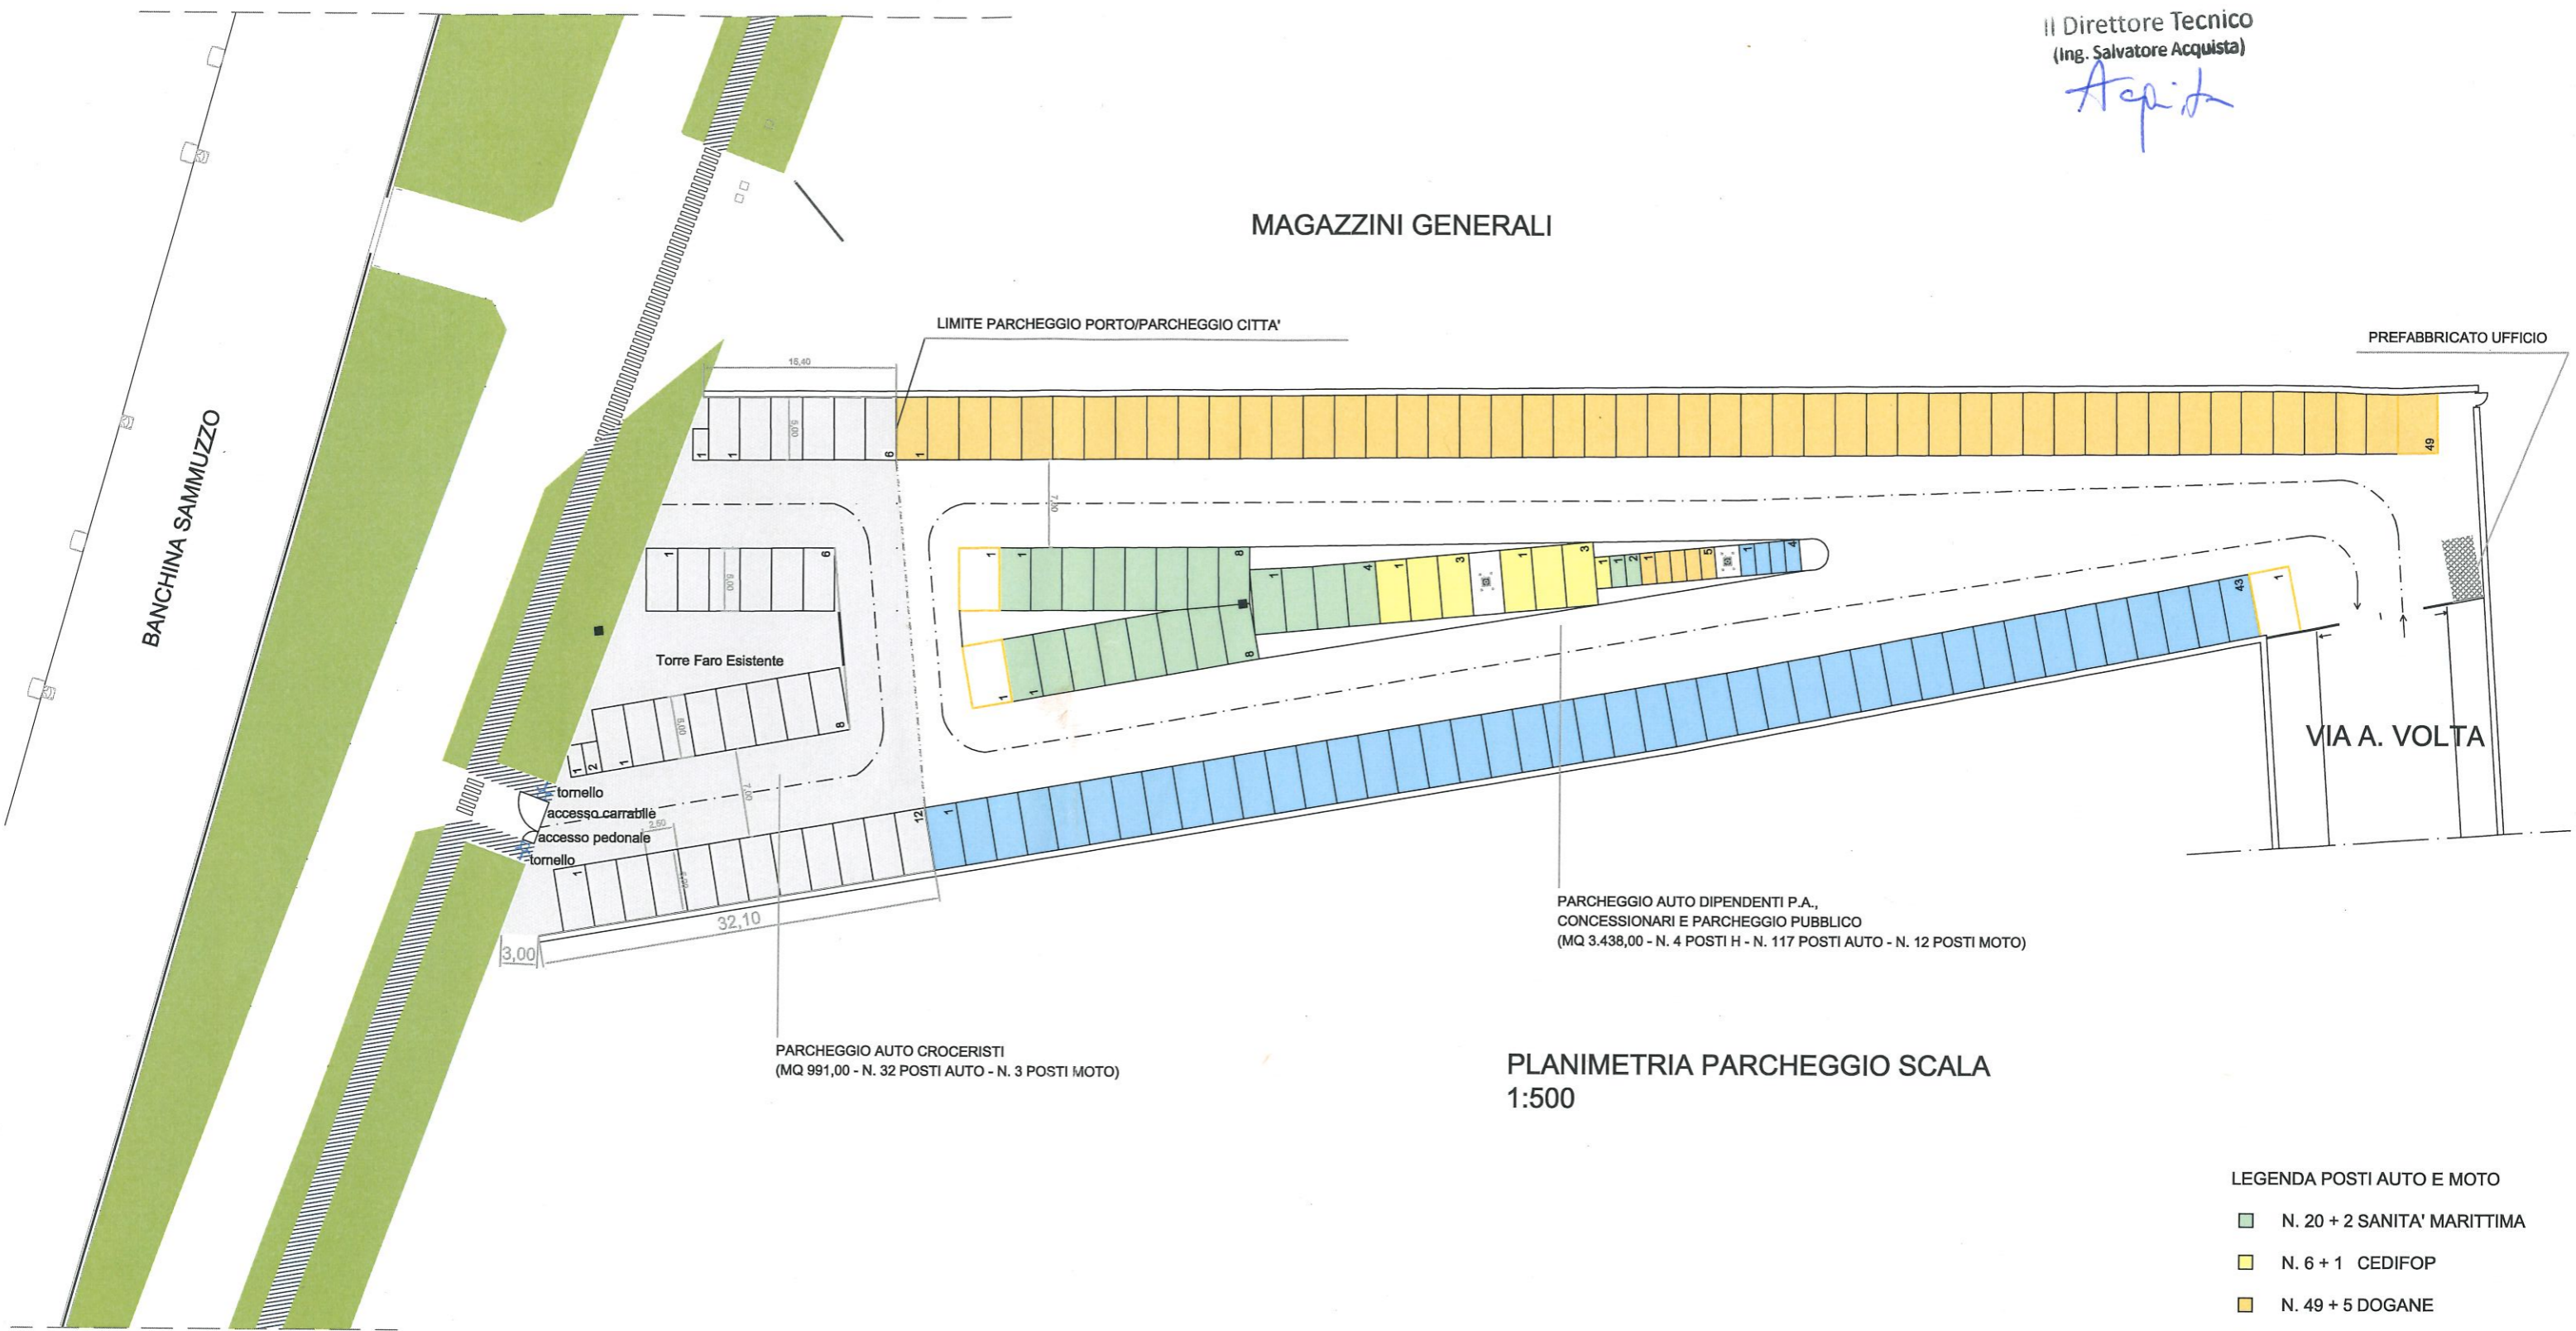

PLANIMETRIA PARCHEGGIO SCALA 1:500

- LEGENDA POSTI AUTO E MOTO
- N. 20 + 2 SANITA' MARITTIMA
 - N. 6 + 1 CEDIFOP
 - N. 49 + 5 DOGANE
 - N. 43 + 4 CAPITANERIA DI PORTO