


Allegato 23

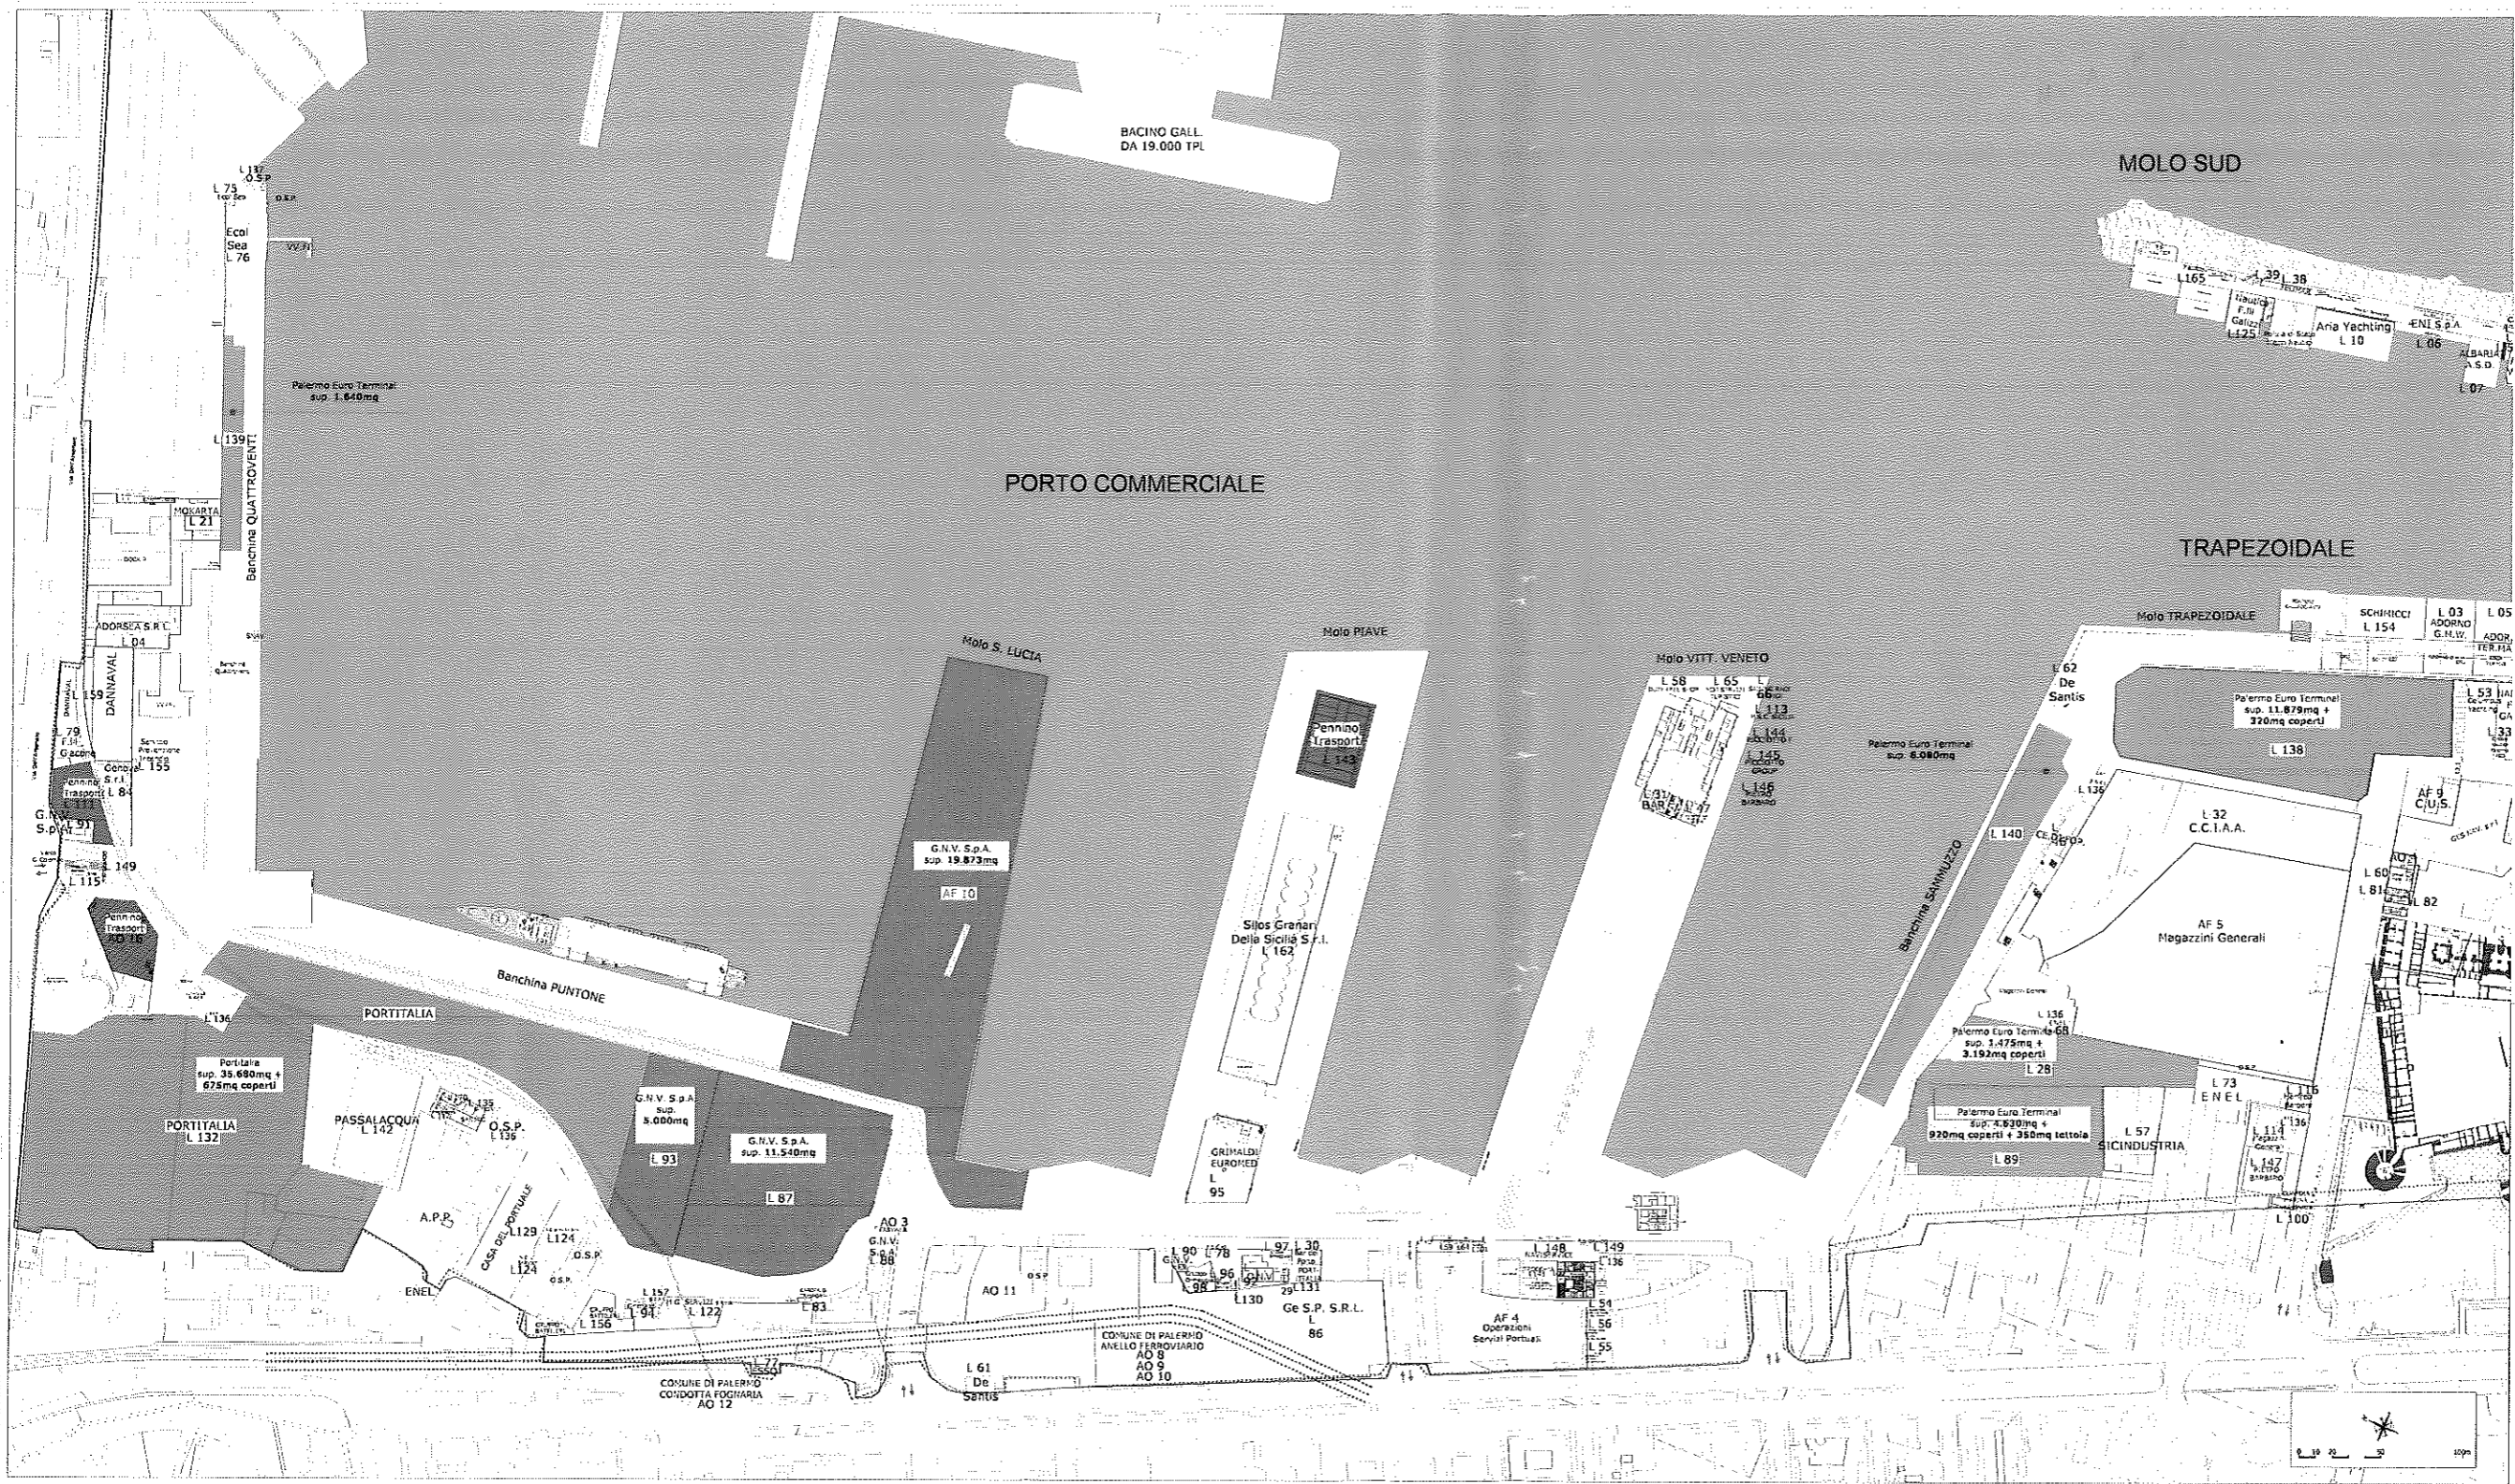

- legenda
- demolizioni
 - viabilità pubblica
 - varchi ingresso/uscita ↑ ↓
 - area GNV
 - area PORTITALIA
 - area P.E.T.
 - area PENNINO

AUTORITA' DI SISTEMA PORTUALE
DEL MARE DI SICILIA OCCIDENTALE
Port of Palermo Terminal, Pagine e Pagine

PORTO DI PALERMO

Direttore: Port S.M. S.P.A.

RIQUALIFICAZIONE AREE IN CONCESSIONE
GNV, PORTITALIA, P.E.T., PENNINO.

Al. 1 - Stato di Fatto
Scala 1:1.000

Palermo, 05 Ottobre 2018

Direttore
Port S.M. S.P.A.

Partito da
SISTEMA PORTUALE DI SICILIA OCCIDENTALE

Handwritten signatures and initials at the bottom of the page.