


Allegato "B"

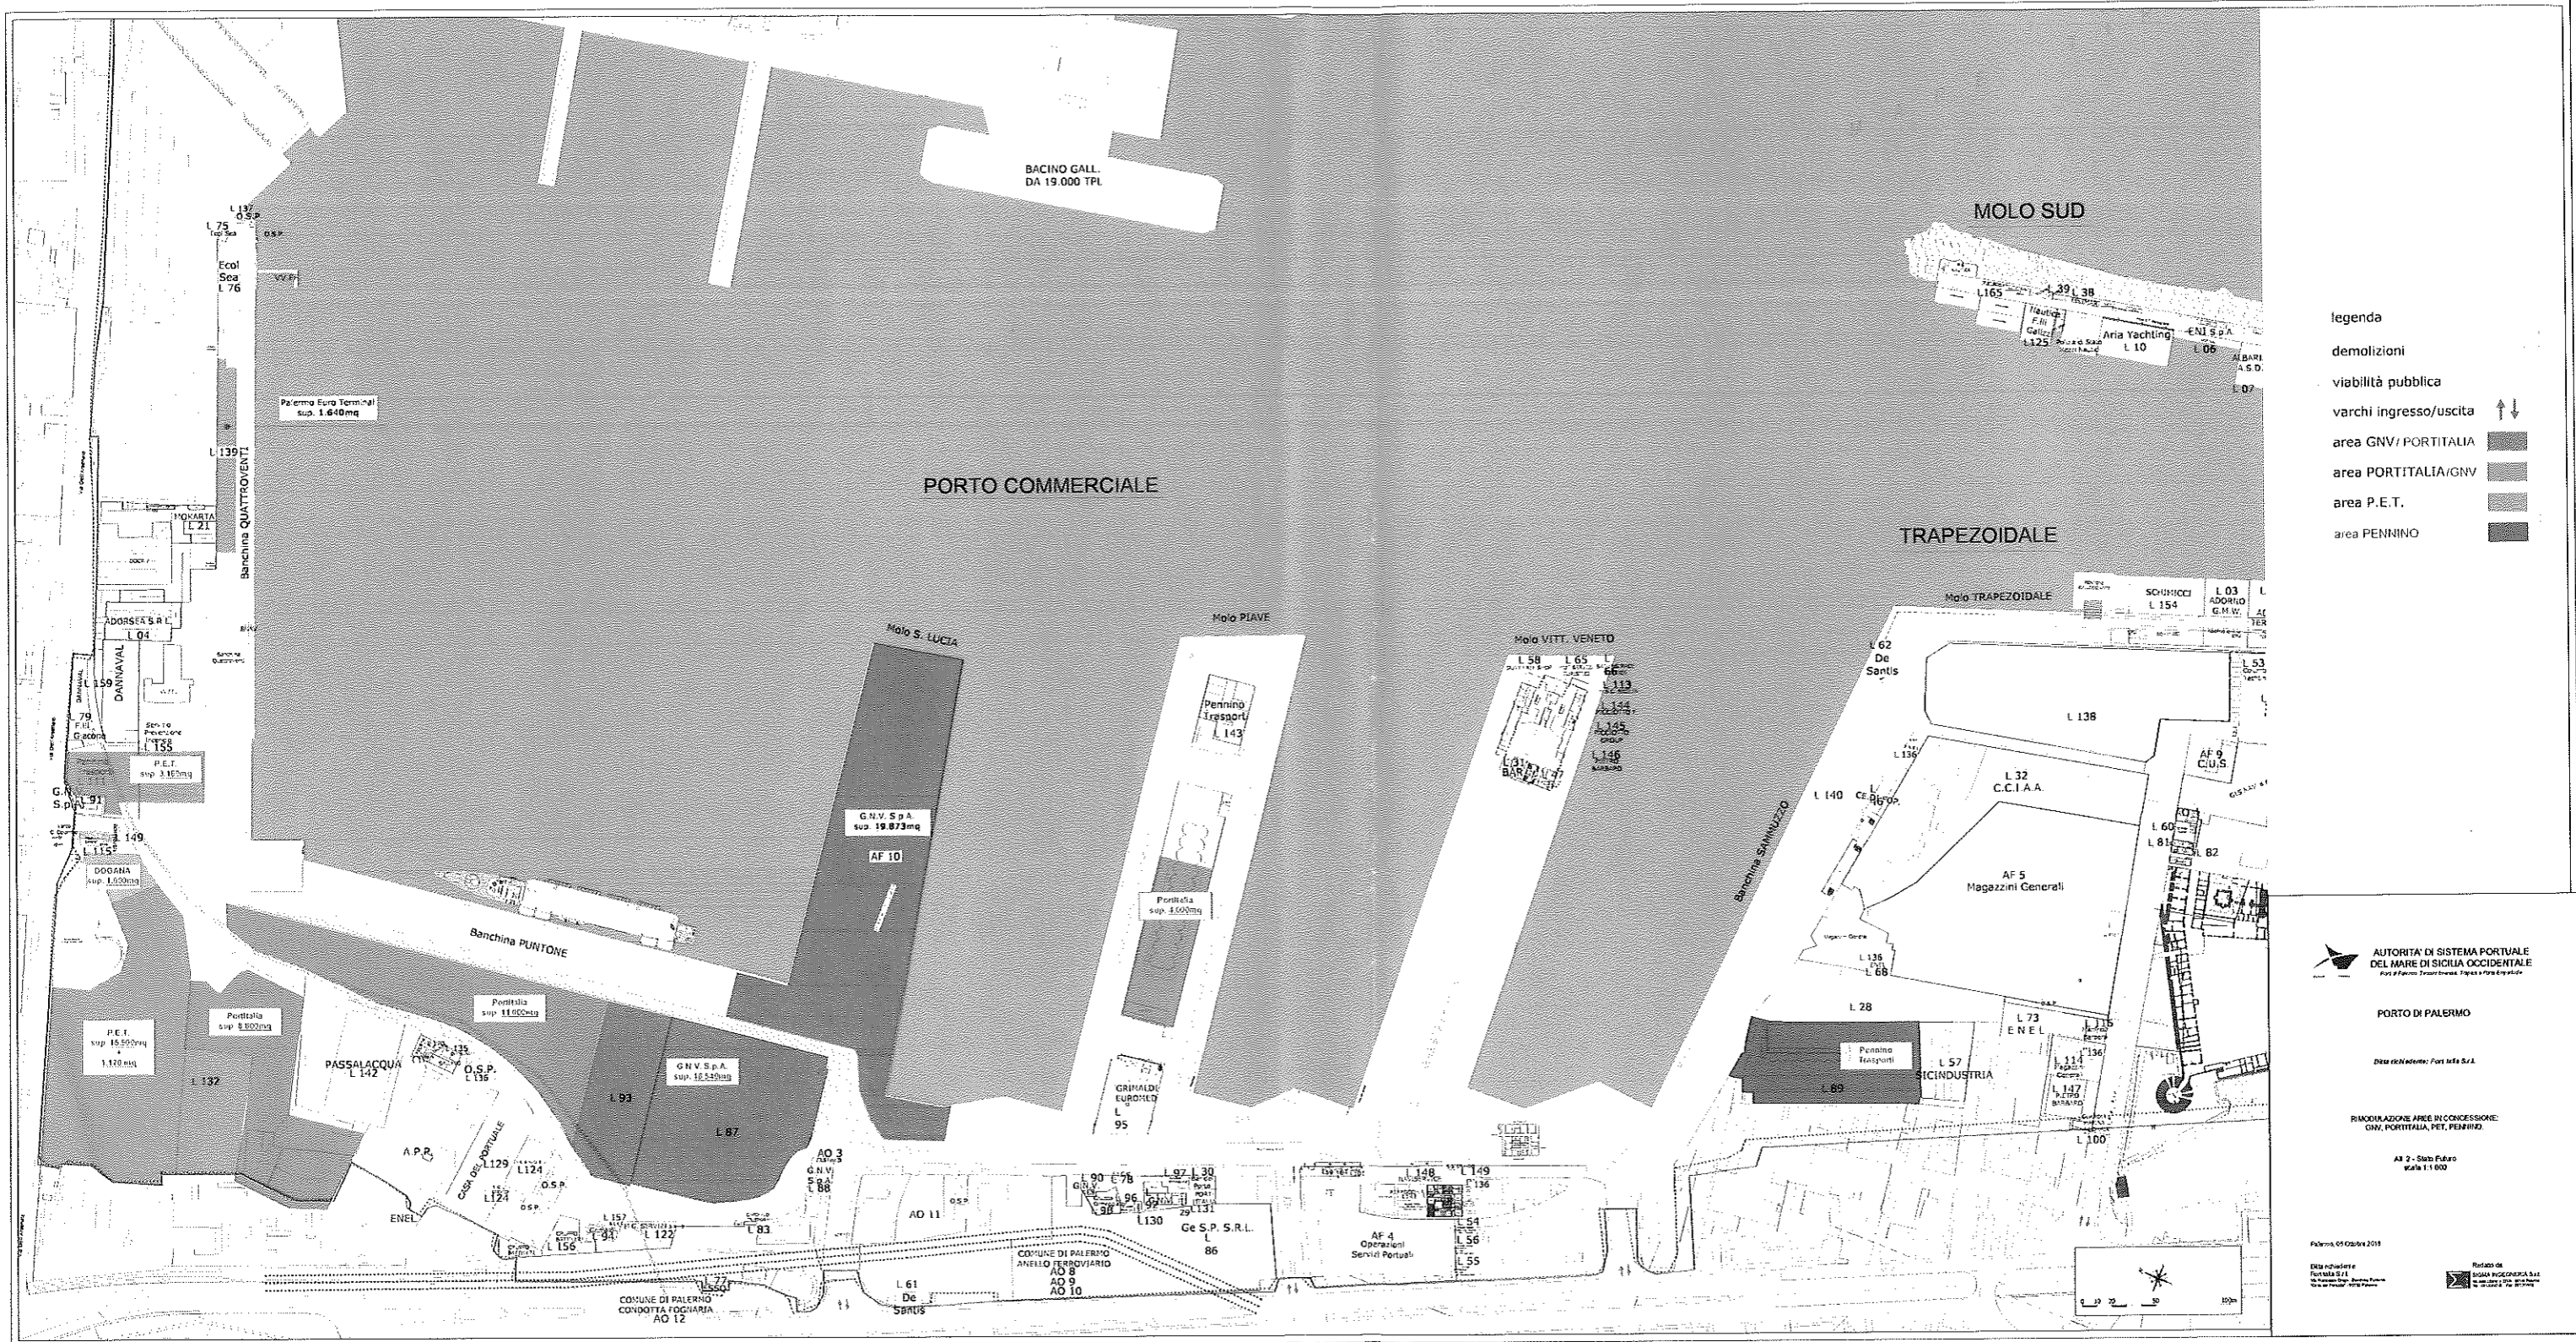

- legenda
- demolizioni
 - viabilità pubblica
 - varchi ingresso/uscita ↑ ↓
 - area GNV/ PORTITALIA
 - area PORTITALIA/GNV
 - area P.E.T.
 - area PENNINO

AUTORITA' DI SISTEMA PORTUALE
 DEL MARE DI SICILIA OCCIDENTALE

PORTO DI PALERMO
 Data di redazione: Portitalia S.p.A.
 RACCOMANDE AZIENDE IN CONCESSIONE:
 GNV, PORTITALIA, PET, PENNINO
 AS 2 - Stato Futuro
 scala 1:1.000

Palermo, 05 Ottobre 2018
 Firma del
 DIRIGENTE
 SIGRA INGEGNERIA S.p.A.

[Handwritten signatures and initials]