


N 4210000

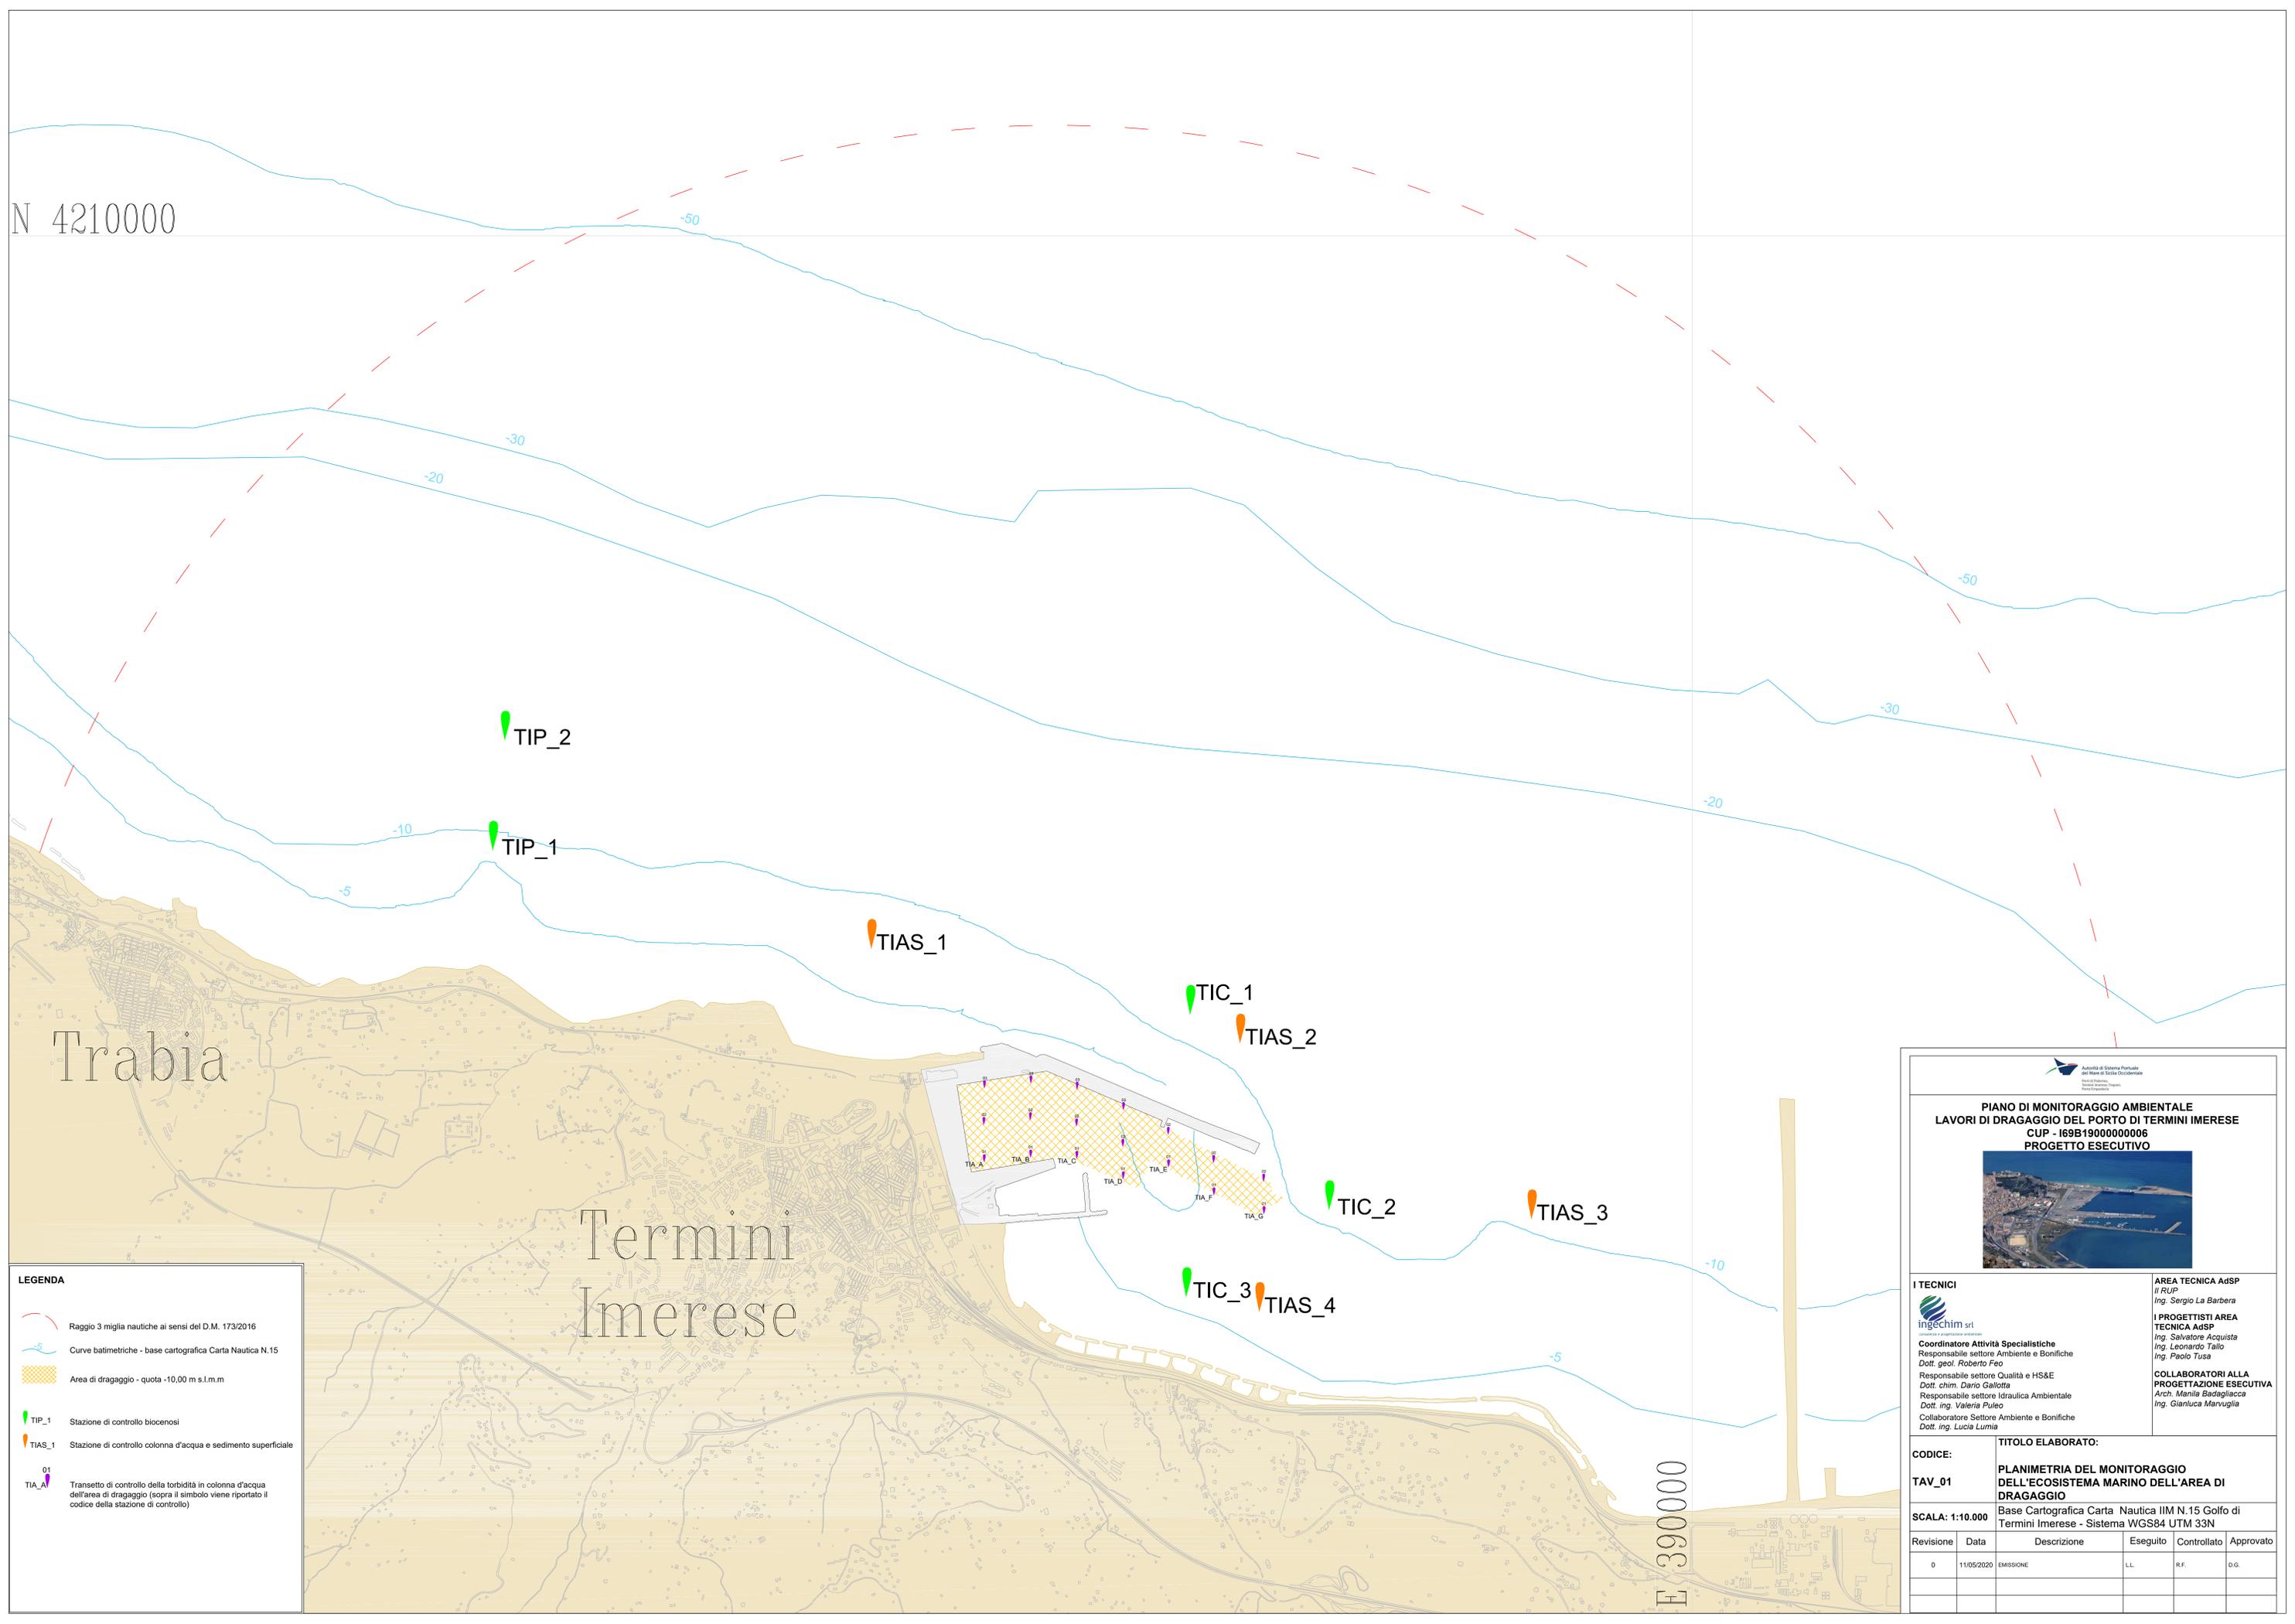

Trabia

Termini Imerese

E 390000

- LEGENDA**
-  Raggio 3 miglia nautiche ai sensi del D.M. 173/2016
  -  Curve batimetriche - base cartografica Carta Nautica N.15
  -  Area di dragaggio - quota -10,00 m s.l.m.m
  -  TIP\_1 Stazione di controllo biocenosi
  -  TIAS\_1 Stazione di controllo colonna d'acqua e sedimento superficiale
  -  TIA\_01 Transetto di controllo della torbidità in colonna d'acqua dell'area di dragaggio (sopra il simbolo viene riportato il codice della stazione di controllo)



**PIANO DI MONITORAGGIO AMBIENTALE  
LAVORI DI DRAGAGGIO DEL PORTO DI TERMINI IMERESE  
CUP - 169B19000000006  
PROGETTO ESECUTIVO**



<p><b>I TECNICI</b></p>  <p><b>ingechim srl</b> <small>consulenza e progettazione ambientale</small></p> <p><b>Coordinatore Attività Specialistiche</b> Responsabile settore Ambiente e Bonifiche Dott. <i>geol. Roberto Feo</i></p> <p>Responsabile settore Qualità e HS&amp;E Dott. <i>chim. Dario Gallotta</i> Responsabile settore Idraulica Ambientale Dott. <i>ing. Valeria Puleo</i> Collaboratore Settore Ambiente e Bonifiche Dott. <i>ing. Lucia Lumia</i></p>	<p><b>AREA TECNICA AdSP</b> <i>Il RUP</i> Ing. <i>Sergio La Barbera</i></p> <p><b>I PROGETTISTI AREA TECNICA AdSP</b> Ing. <i>Salvatore Acquista</i> Ing. <i>Leonardo Talio</i> Ing. <i>Paolo Tusa</i></p> <p><b>COLLABORATORI ALLA PROGETTAZIONE ESECUTIVA</b> Arch. <i>Manila Badagliacca</i> Ing. <i>Gianluca Marvuglia</i></p>																
<p><b>CODICE:</b> TAV_01</p> <p><b>TITOLO ELABORATO:</b> PLANIMETRIA DEL MONITORAGGIO DELL'ECOSISTEMA MARINO DELL'AREA DI DRAGAGGIO</p> <p><b>SCALA:</b> 1:10.000</p> <p>Base Cartografica Carta Nautica IIM N.15 Golfo di Termini Imerese - Sistema WGS84 UTM 33N</p>																	
<table border="1" style="width: 100%; border-collapse: collapse;"> <thead> <tr> <th>Revisione</th> <th>Data</th> <th>Descrizione</th> <th>Eseguito</th> <th>Controllato</th> <th>Approvato</th> </tr> </thead> <tbody> <tr> <td>0</td> <td>11/05/2020</td> <td>EMISSIONE</td> <td>LL</td> <td>R.F.</td> <td>D.G.</td> </tr> </tbody> </table>	Revisione	Data	Descrizione	Eseguito	Controllato	Approvato	0	11/05/2020	EMISSIONE	LL	R.F.	D.G.					
Revisione	Data	Descrizione	Eseguito	Controllato	Approvato												
0	11/05/2020	EMISSIONE	LL	R.F.	D.G.												