



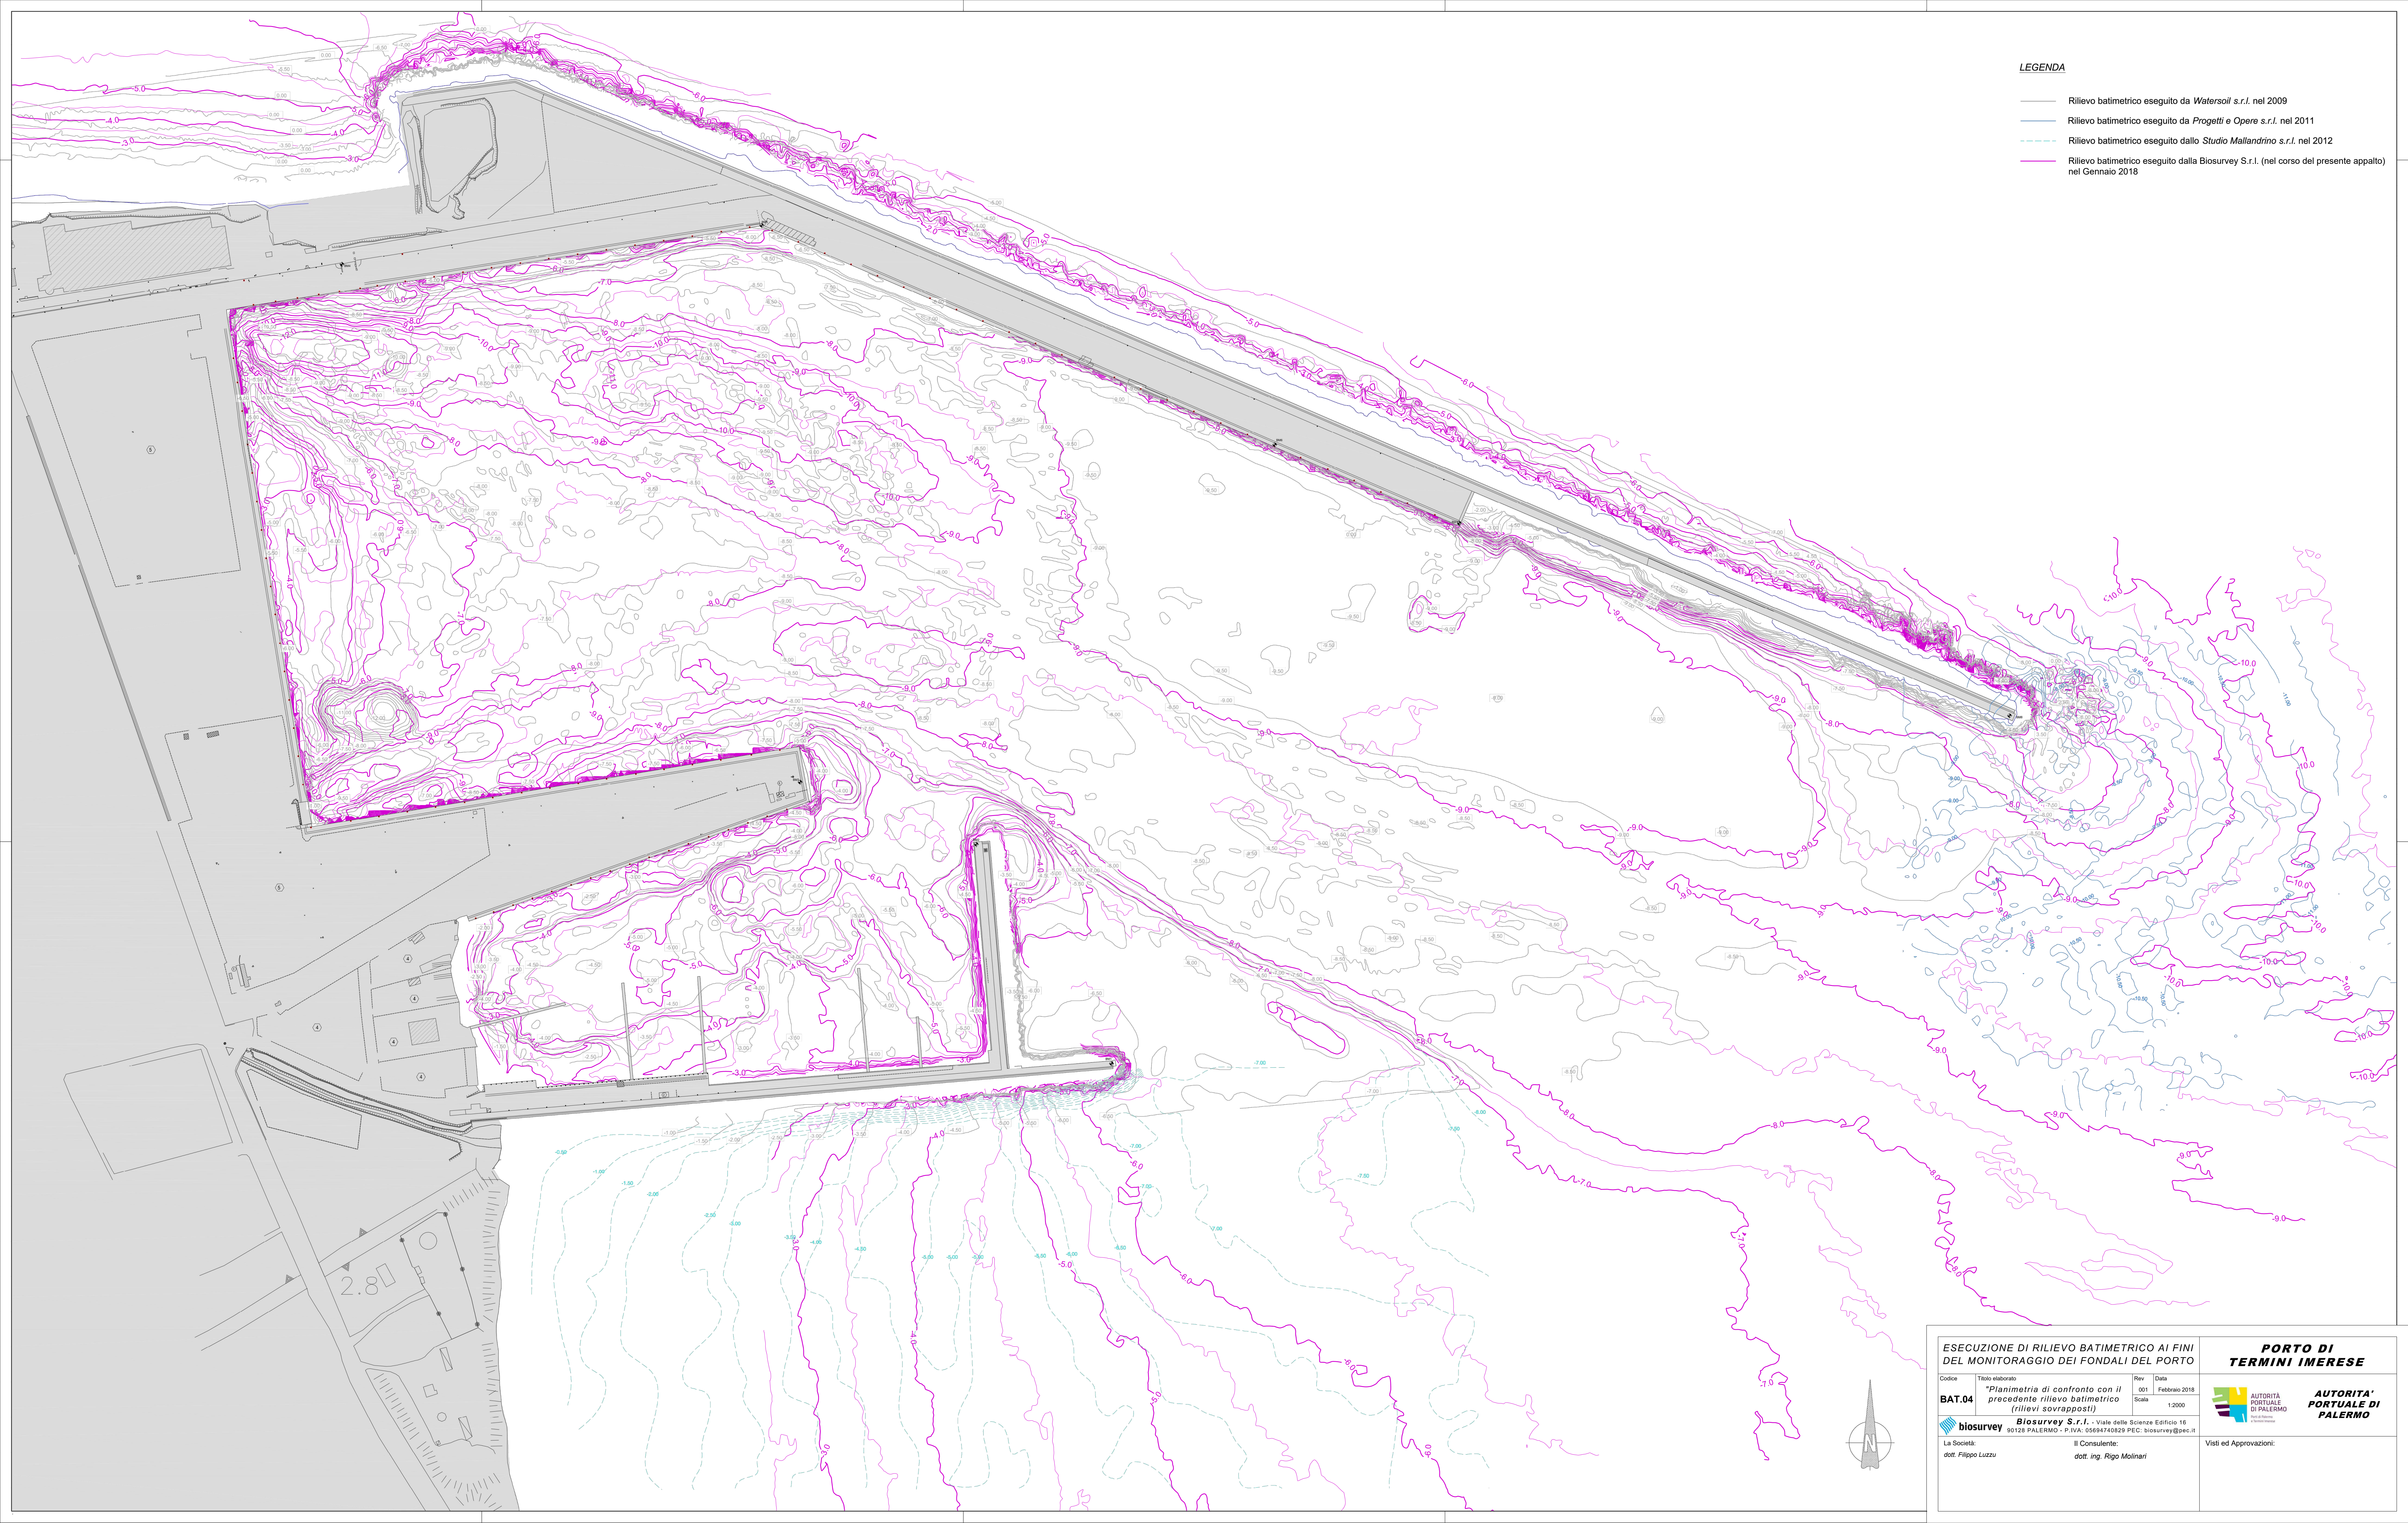

- LEGENDA**
- Rilevo batimetrico eseguito da *Watersoil s.r.l.* nel 2009
 - Rilevo batimetrico eseguito da *Progetti e Opere s.r.l.* nel 2011
 - - - Rilevo batimetrico eseguito dallo *Studio Mallandino s.r.l.* nel 2012
 - Rilevo batimetrico eseguito dalla *Biosurvey S.r.l.* (nel corso del presente appalto) nel Gennaio 2018

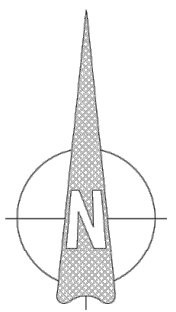

ESECUZIONE DI RILIEVO BATIMETRICO AI FINI DEL MONITORAGGIO DEI FONDALI DEL PORTO			
Codice	Titolo elaborato	Rev	Data
BAT.04	"Planimetria di confronto con il precedente rilievo batimetrico (rilievi sovrapposti)"	001	Febbraio 2018
		Scala	1:2000
 biosurvey S.r.l. - Viale delle Scienze Edificio 16 90128 PALERMO - P.IVA: 05684740829 PEC: biosurvey@pec.it			
La Società: dott. Filippo Luzzu		Il Consulente: dott. ing. Rigo Molinari	

**AUTORITA' PORTUALE DI PALERMO**

PORTO DI TERMINI IMERESE
AUTORITA' PORTUALE DI PALERMO

Visti ed Approvazioni: